


SCHÉMA DOPRAVNÍ INFRASTRUKTURY M 1:1000

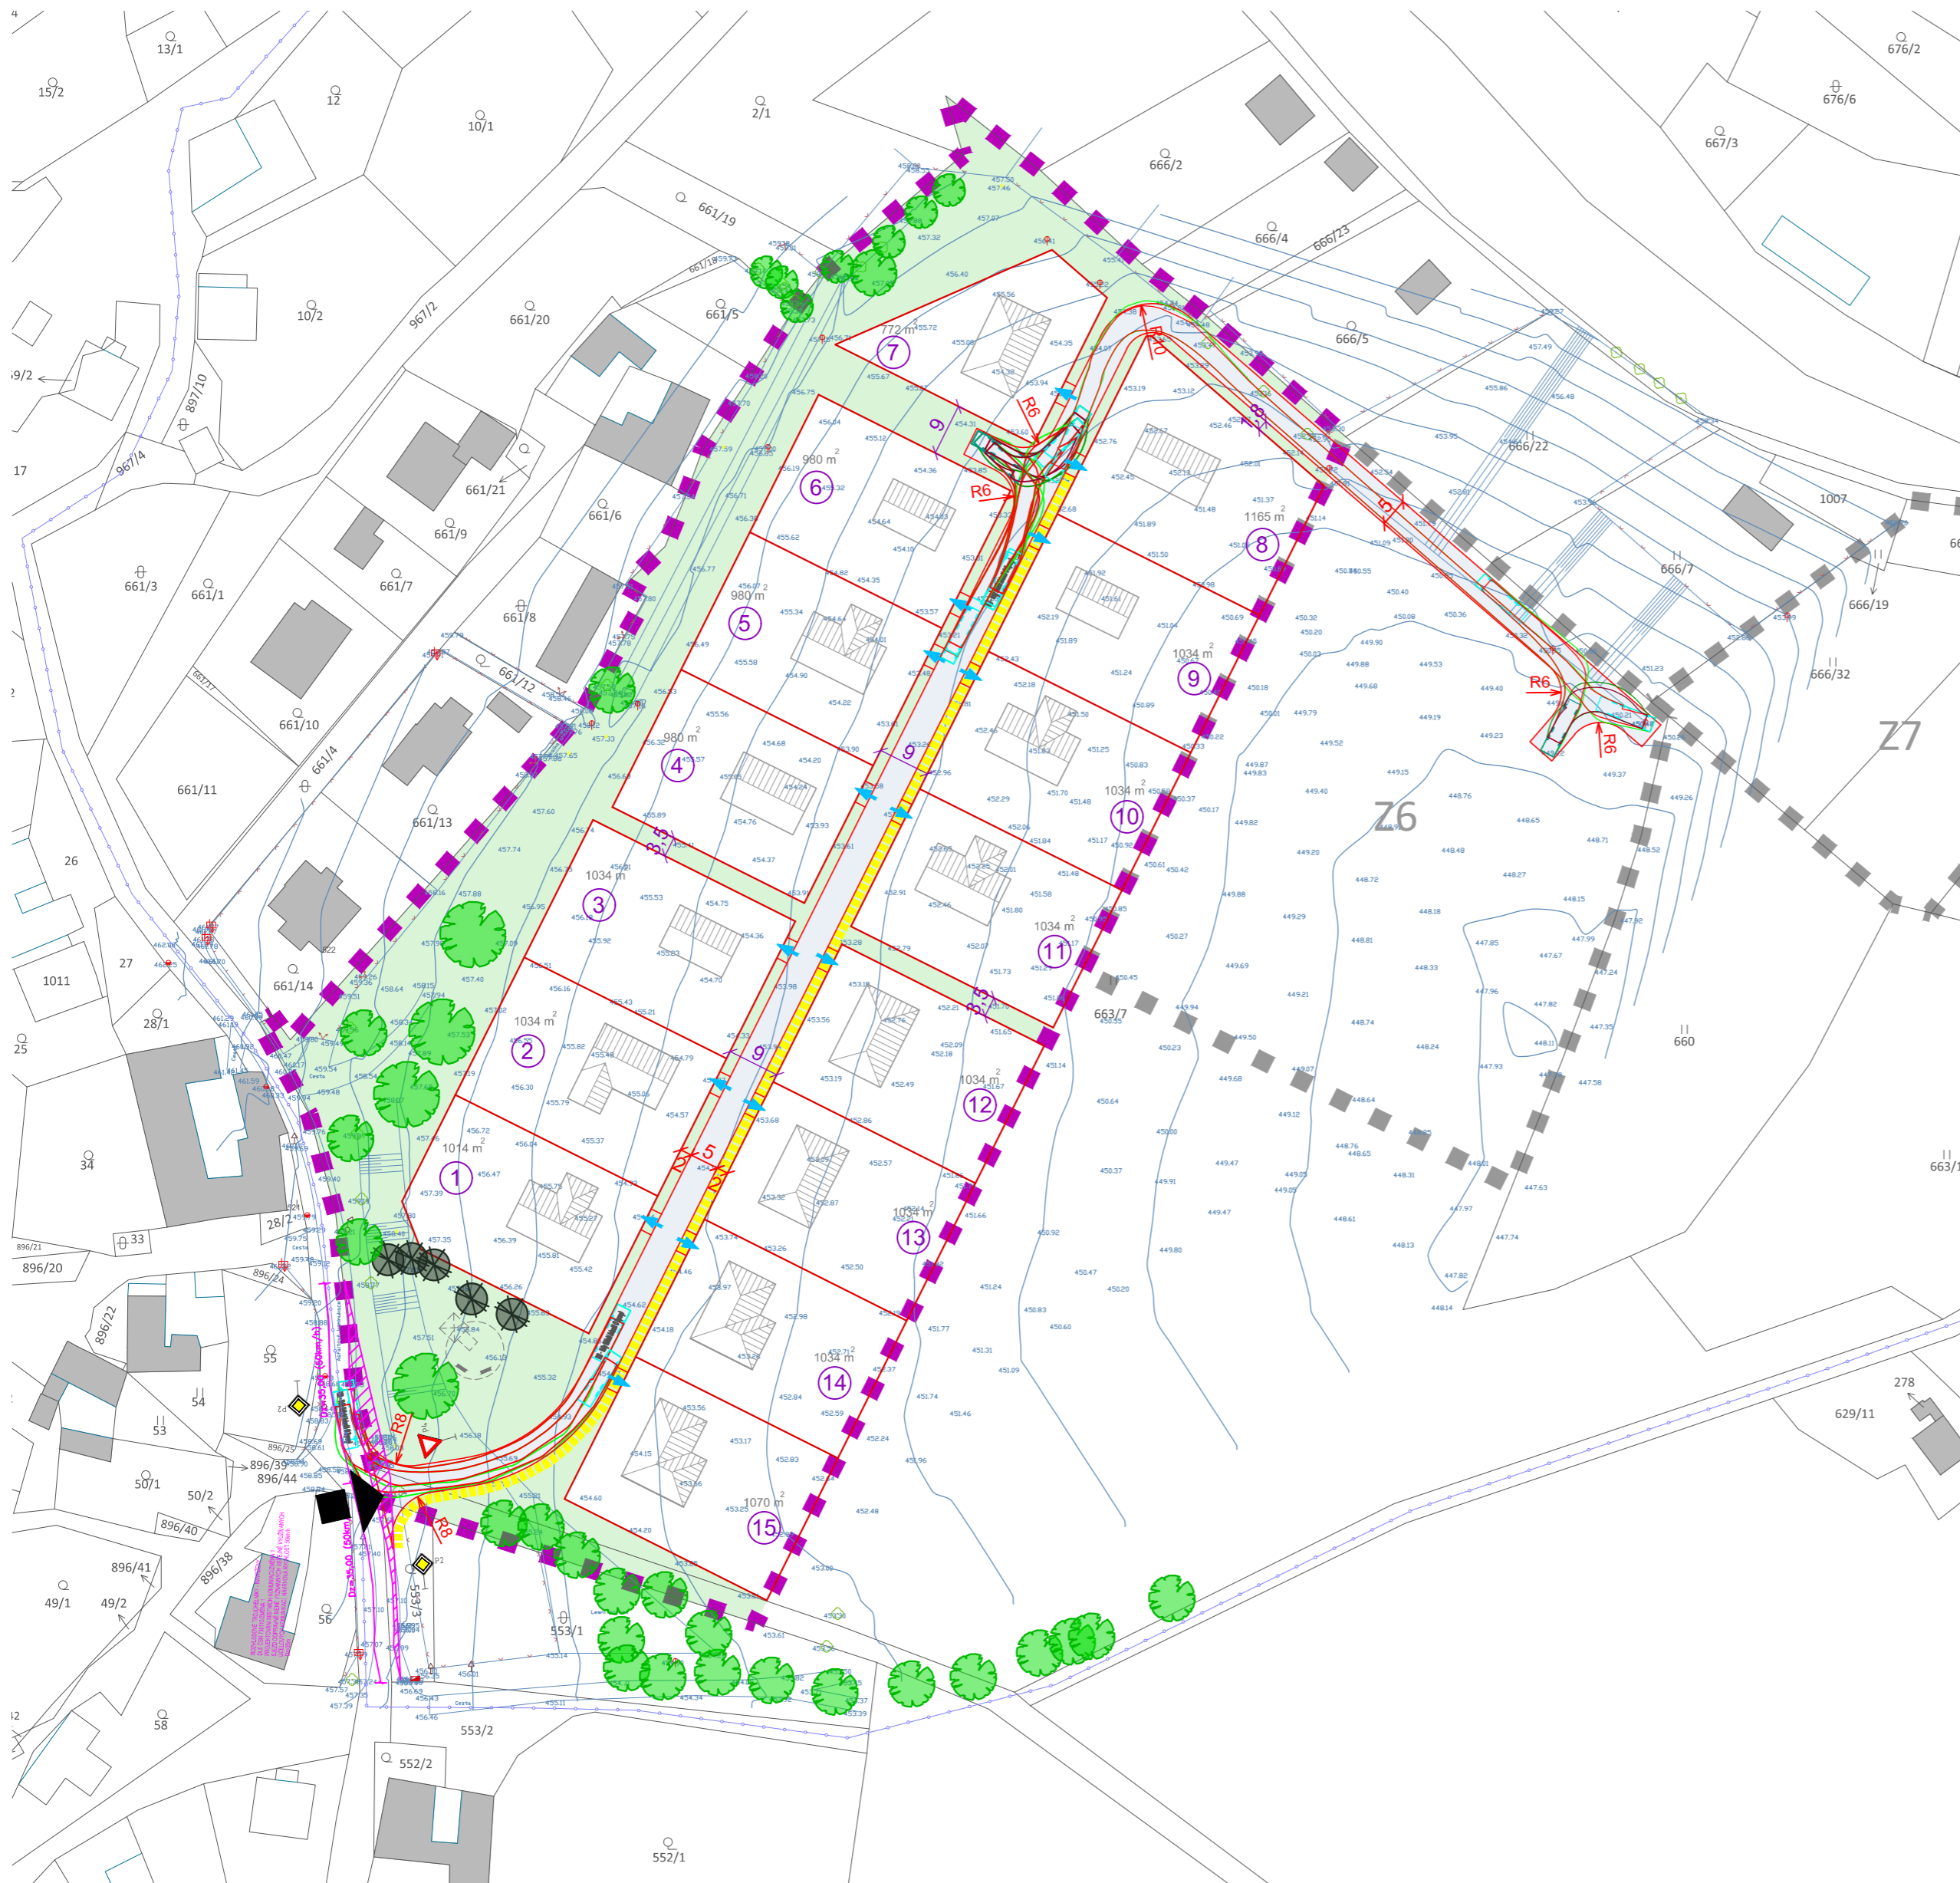

LEGENDA :

- hranice řešeného území
- hranice pozemků dle KN + identifikace (p.č.)
- navržená parcelace
- 1 označení pozemku RD
- objekt rodinného domu (půdorysné řešení je pouze informativní)
- stávající objekty
- širší uličního prostoru
- plochy veřejné zeleně
- stávající komunikace
- komunikace - návrh
- chodník - návrh
- možné umístění vjezdu, vstupu na pozemek
- rozhledové trojúhelníky
- cyklotrasa
- vzrostlá zeleň - stromy, keře
- navrhované dopravní značení
- vlečné křivky

Řešené území leží v OP letecké stavby (OP radaru).
 Řešené území leží v zájmovém území Ministerstva obrany ČR.

ÚZEMNÍ STUDIE LOKALITA Z5 - ZDERAZ

Objednatel : **Obec Zderaz**

Zhotovitel : **Atelier "AURUM" s.r.o. Pardubice**

Zodpovědný projektant : **Ing. arch. Ivana Petřů**
 Zpracovatelský kolektiv : **Ing. arch. Dana Suchánková**

zakázka : 22/22

datum : 09/2022

měřítko : 1 : 1000

Schéma dopravní infrastruktury

příl. č.: **B5**

