


ÚP ZDERAZ

VÝKRES KONCEPCE TECHNICKÉ INFRASTRUKTURY

ENERGETIKA, TELEKOMUNIKACE

1 : 5 000

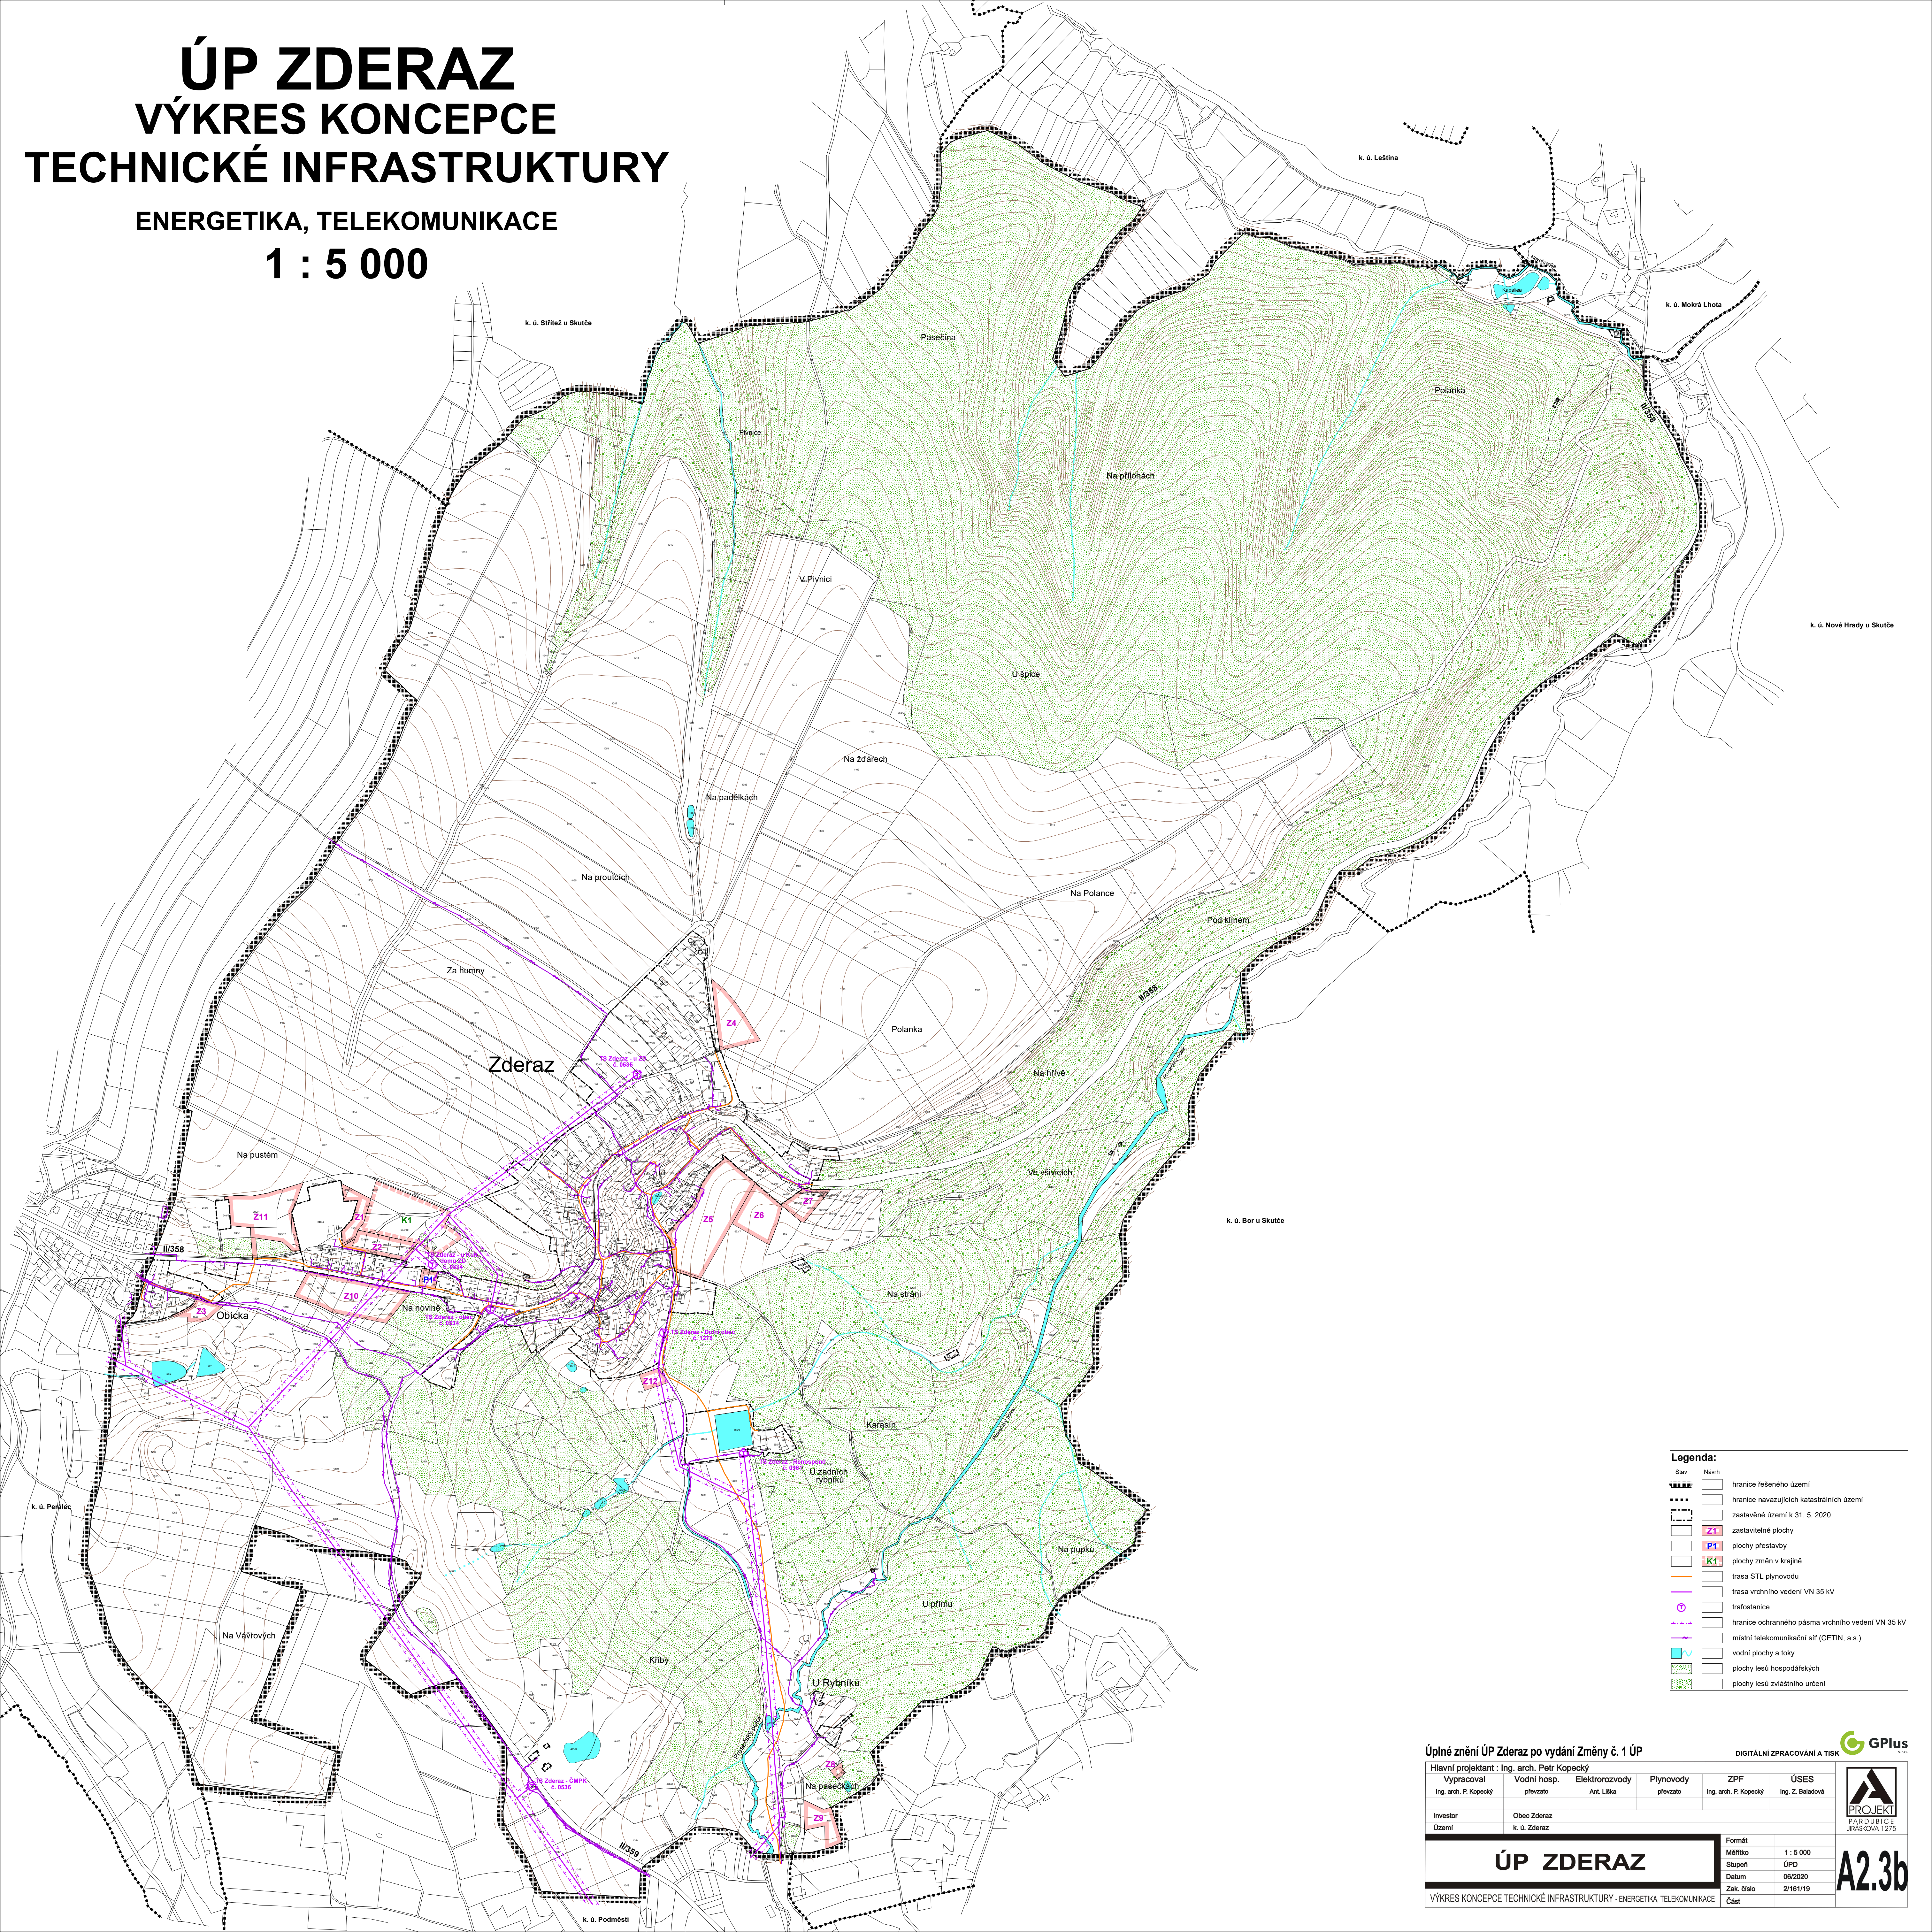

Legenda:

Stav	Návrh
[Symbol]	hranice řešeného území
[Symbol]	hranice navazujících katastrálních území
[Symbol]	zastavěné území k 31. 5. 2020
[Symbol]	zastavitelné plochy
[Symbol]	plochy přestavby
[Symbol]	plochy změn v krajině
[Symbol]	trasa STL plynovodu
[Symbol]	trasa vrchního vedení VN 35 kV
[Symbol]	trafostanice
[Symbol]	hranice ochranného pásma vrchního vedení VN 35 kV
[Symbol]	místní telekomunikační síť (CETIN, a.s.)
[Symbol]	vodní plochy a toky
[Symbol]	plochy lesů hospodářských
[Symbol]	plochy lesů zvláštního určení

Úplné znění ÚP Zderaz po vydání Změny č. 1 ÚP

DIGITÁLNÍ ZPRACOVÁNÍ A TISK **GPlus**

Hlavní projektant : Ing. arch. Petr Kopecký					
Vypracoval Ing. arch. P. Kopecký	Vodní hosp. převzato	Elektrorozvody Ant. Líška	Plynovody převzato	ZPF Ing. arch. P. Kopecký	ÚSES Ing. Z. Baladová
Investor Obec Zderaz	Území k. ú. Zderaz				

Formát Měřítko Stupeň Datum Zak. číslo Část	1 : 5 000 ÚPD 06/2020 Z/161/19 Část
------------------------------------------------------------	-------------------------------------------------

ÚP ZDERAZ

VÝKRES KONCEPCE TECHNICKÉ INFRASTRUKTURY - ENERGETIKA, TELEKOMUNIKACE

A2.3b