


ÚP ZDERAZ

VÝKRES KONCEPCE

TECHNICKÉ INFRASTRUKTURY

VODNÍ HOSPODÁŘSTVÍ

1 : 5 000

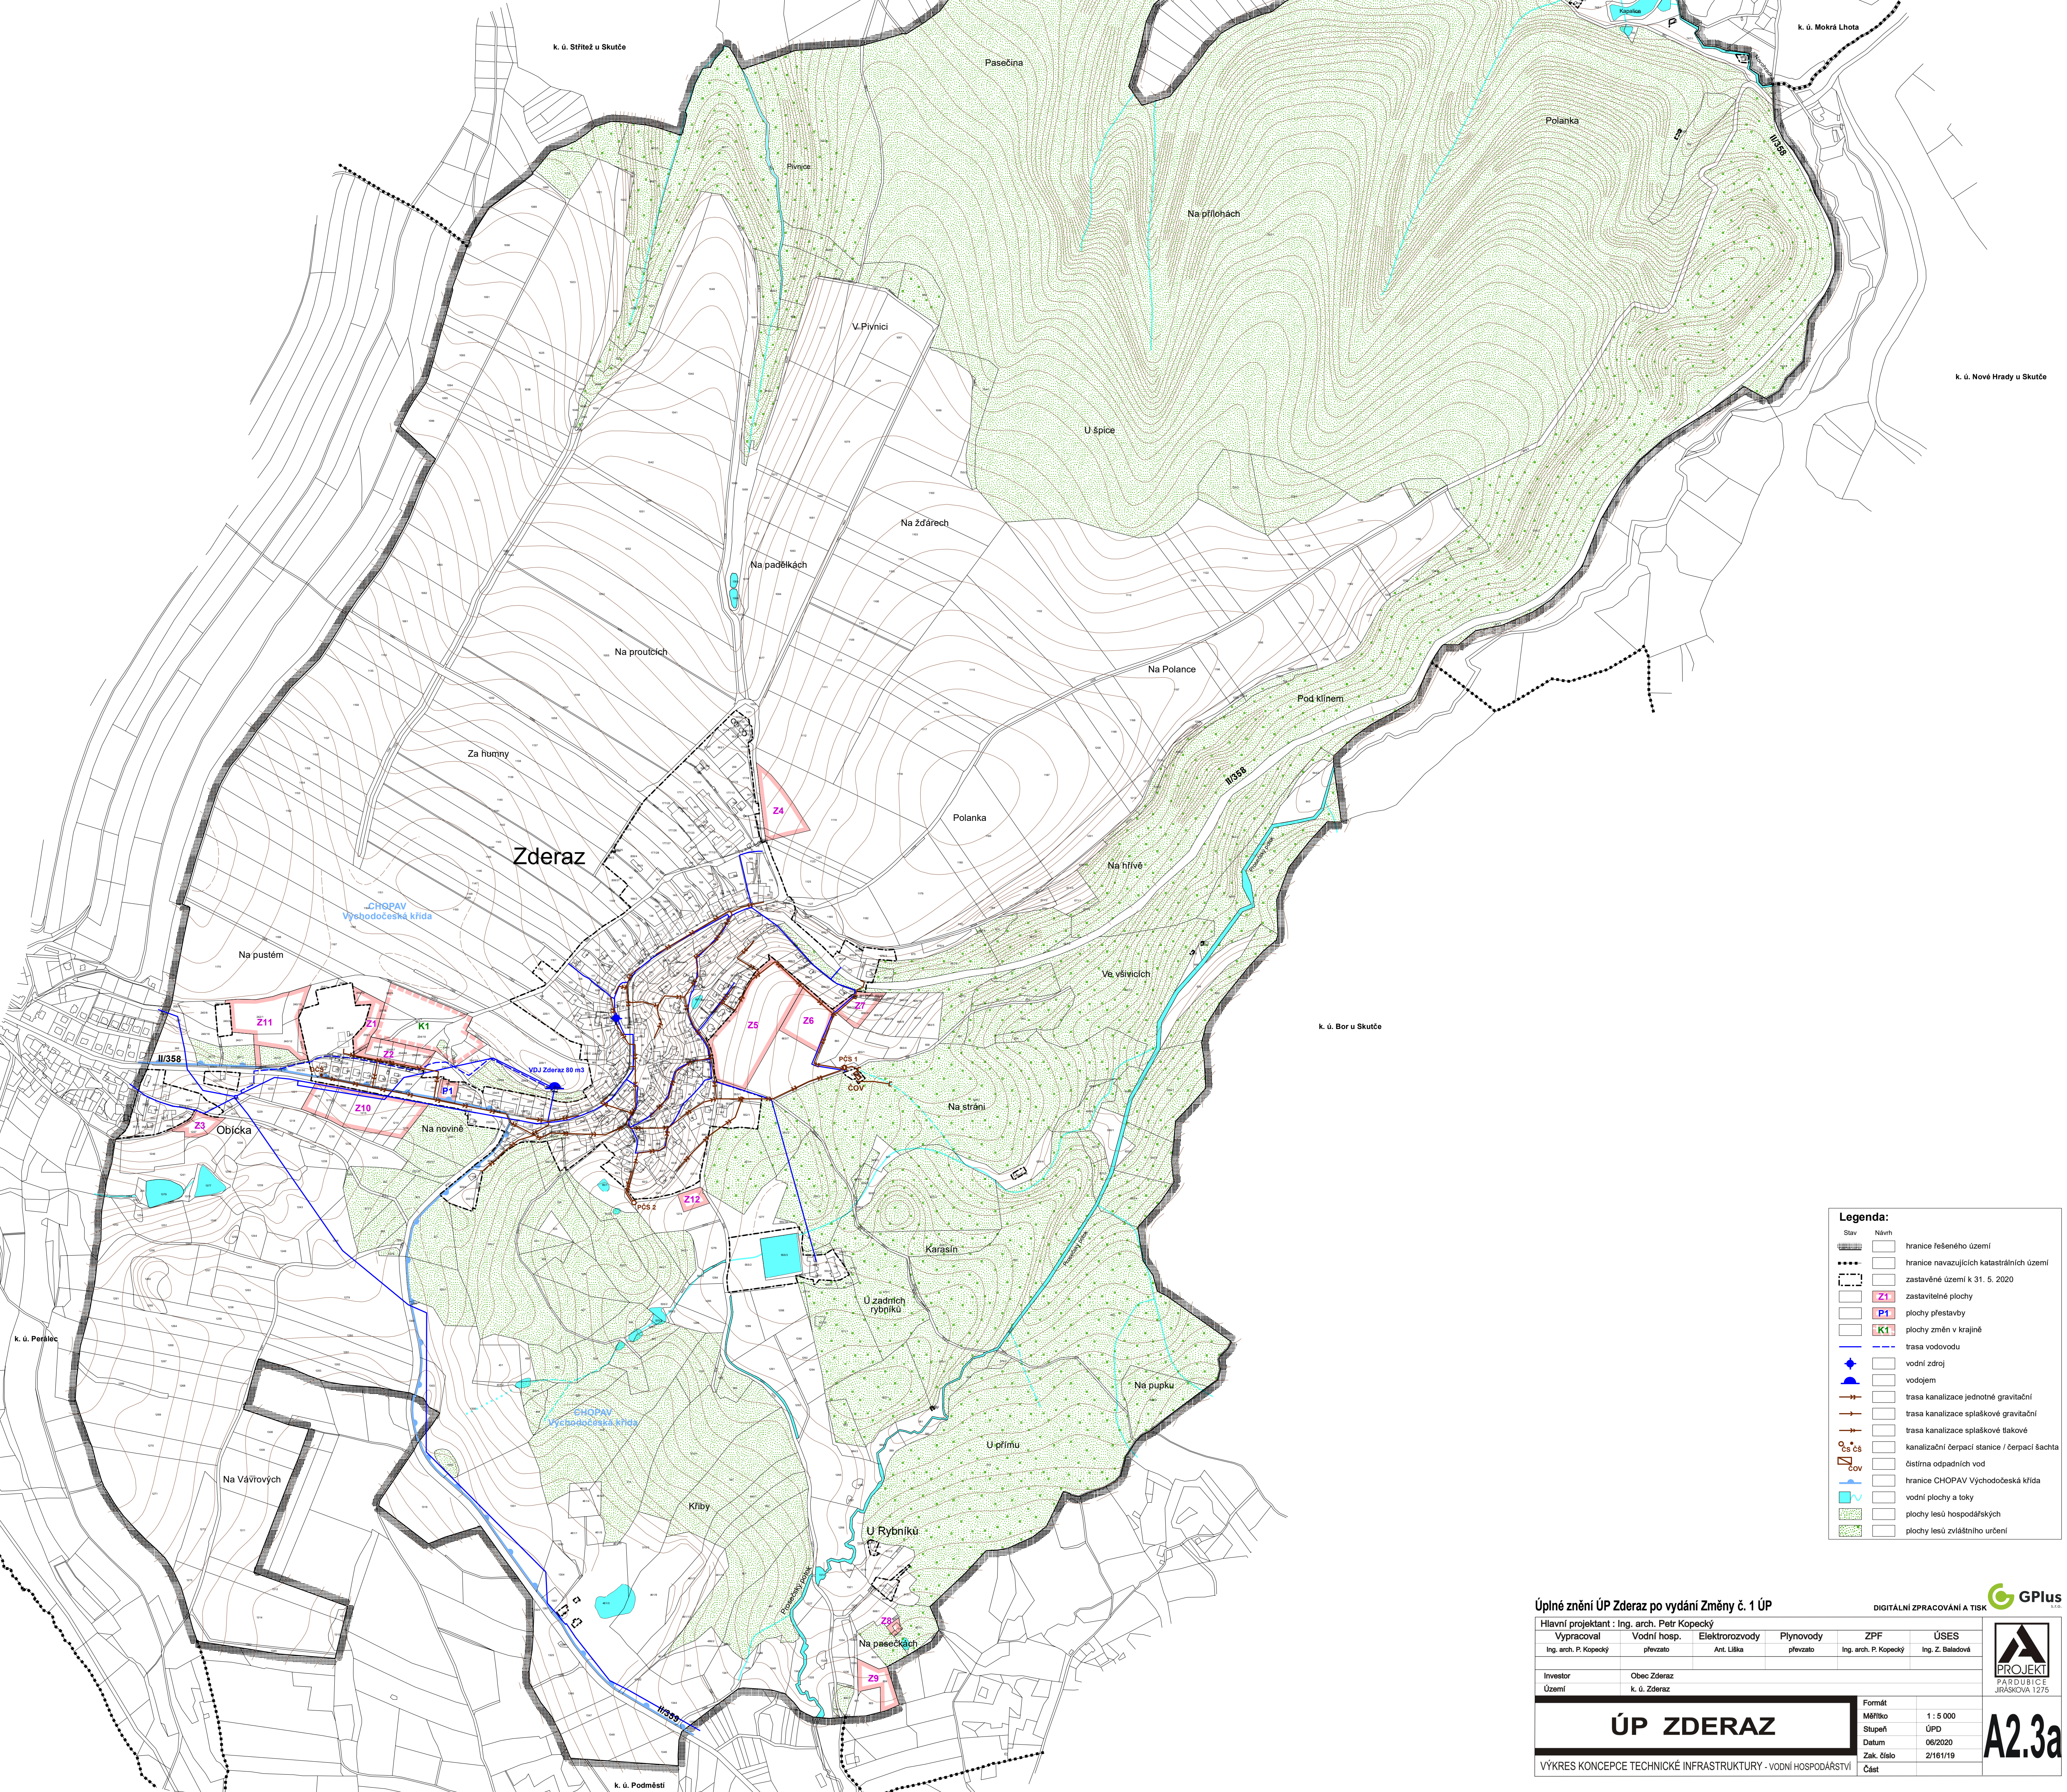

Legenda:

Stav	Návrh	hranice řešeného území
-----	-----	hranice navazujících katastrálních území
-----	-----	zastavěné území k 31. 5. 2020
-----	-----	zastavitelné plochy
-----	-----	plochy přestavby
-----	-----	plochy změn v krajině
-----	-----	trasa vodovodu
-----	-----	vodní zdroj
-----	-----	vodojem
-----	-----	trasa kanalizace jednotné gravitační
-----	-----	trasa kanalizace splaškové gravitační
-----	-----	trasa kanalizace splaškové tlakové
-----	-----	kanalizační čerpací stanice / čerpací šachta
-----	-----	čistírna odpadních vod
-----	-----	hranice CHOPAV Východočeská křída
-----	-----	vodní plochy a toky
-----	-----	plochy lesů hospodářských
-----	-----	plochy lesů zvláštního určení

Úplné znění ÚP Zderaz po vydání Změny č. 1 ÚP

DIGITÁLNÍ ZPRACOVÁNÍ A TISK **GPlus**

Hlavní projektant : Ing. arch. Petr Kopecký	Vypracoval	Vodní hosp.	Elektrozvody	Plynovody	ZPF	ÚSES
Ing. arch. P. Kopecký	plevzato	Ant. Líška	plevzato	Ing. arch. P. Kopecký	Ing. Z. Baladová	
Investor	Obec Zderaz					
Území	k. ú. Zderaz					

ÚP ZDERAZ	Formát	1 : 5 000
	Mřížko	ÚPD
	Datum	06/2020
	Zak. číslo	Z/161/19
	Část	

A2.3a